
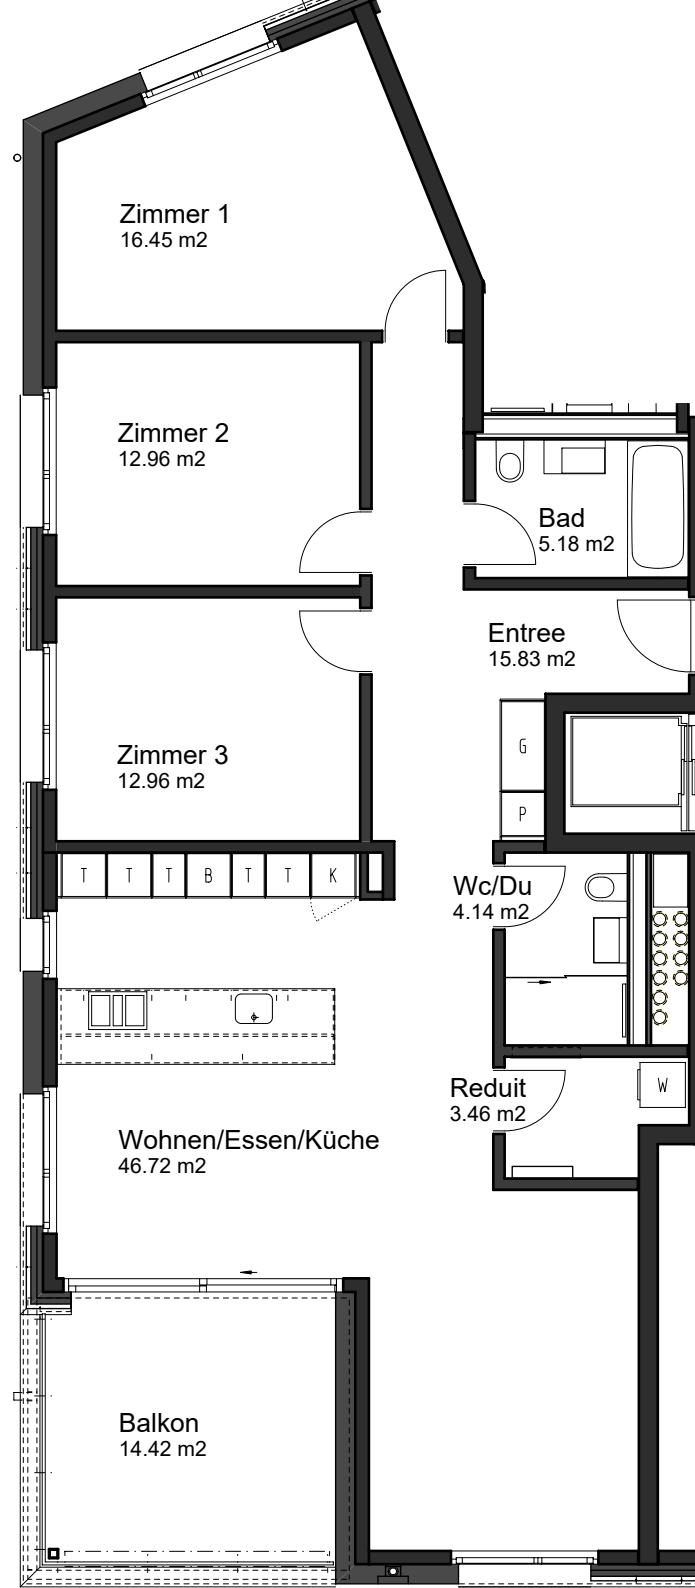


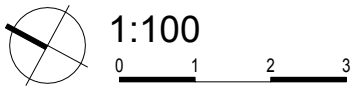


coll d'or WINTERBERG

Wohnung: **L1.103**

Fläche: **121.99 m²**

Lage: **1. Obergeschoss** Haus: **L1**

Flächenangaben exklusive Keller

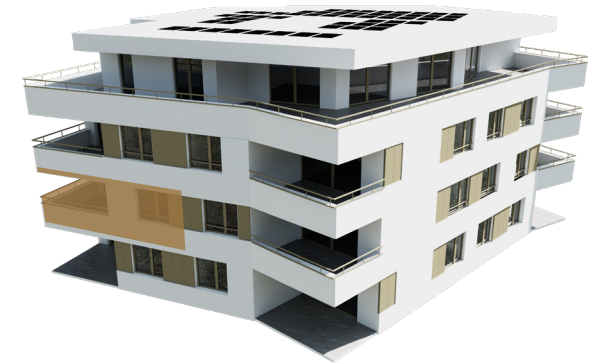

4 1/2-Zimmer-Wohnung

WEBSITE



STANDORT



PREISE



ADT INNOVA
G R O U P

ADT INNOVA Verkaufs AG

+41 (0)55 44 22 330

Neutalstrasse 13c, 8852 Altendorf SZ

www.adtinnova.ch

*Änderungen und Abweichungen gegenüber den publizierten
Angaben bleiben ausdrücklich vorbehalten. Keine Haftung.*