



coll d'or

WINTERBERG

Wohnung: **N2.101** Fläche: **123.49 m²**

Lage: **1. Obergeschoss** Haus: **N2**

Flächenangaben exklusive Keller

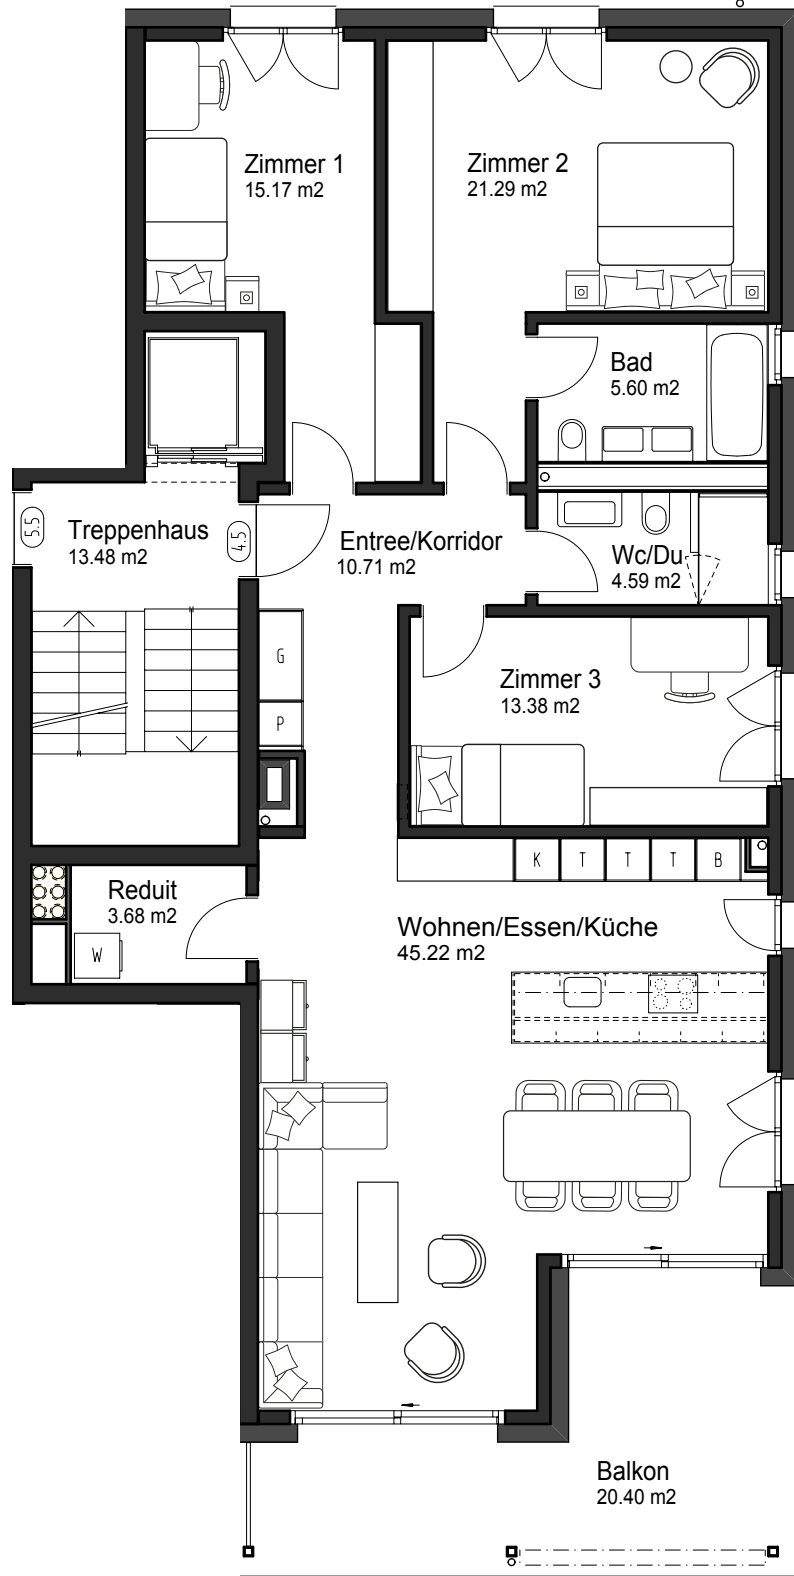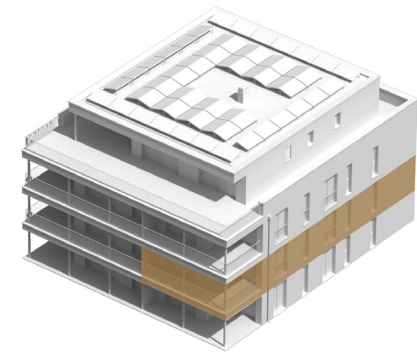

WEBSITE



STANDORT



PREISE



ADT INNOVA
G R O U P

ADT INNOVA Verkaufs AG +41 (0)55 44 22 330
Neutalstrasse 13c, 8852 Altendorf SZ www.adtinnova.ch

Änderungen und Abweichungen gegenüber den publizierten
Angaben bleiben ausdrücklich vorbehalten. Keine Haftung.