

coll d'or

WINTERBERG




Wohnung: **N3.002**

Fläche: **122.12 m²**

Lage: **Erdgeschoss**

Haus: **N3**

Flächenangaben exklusive Keller

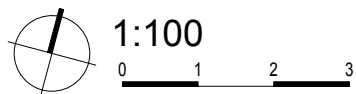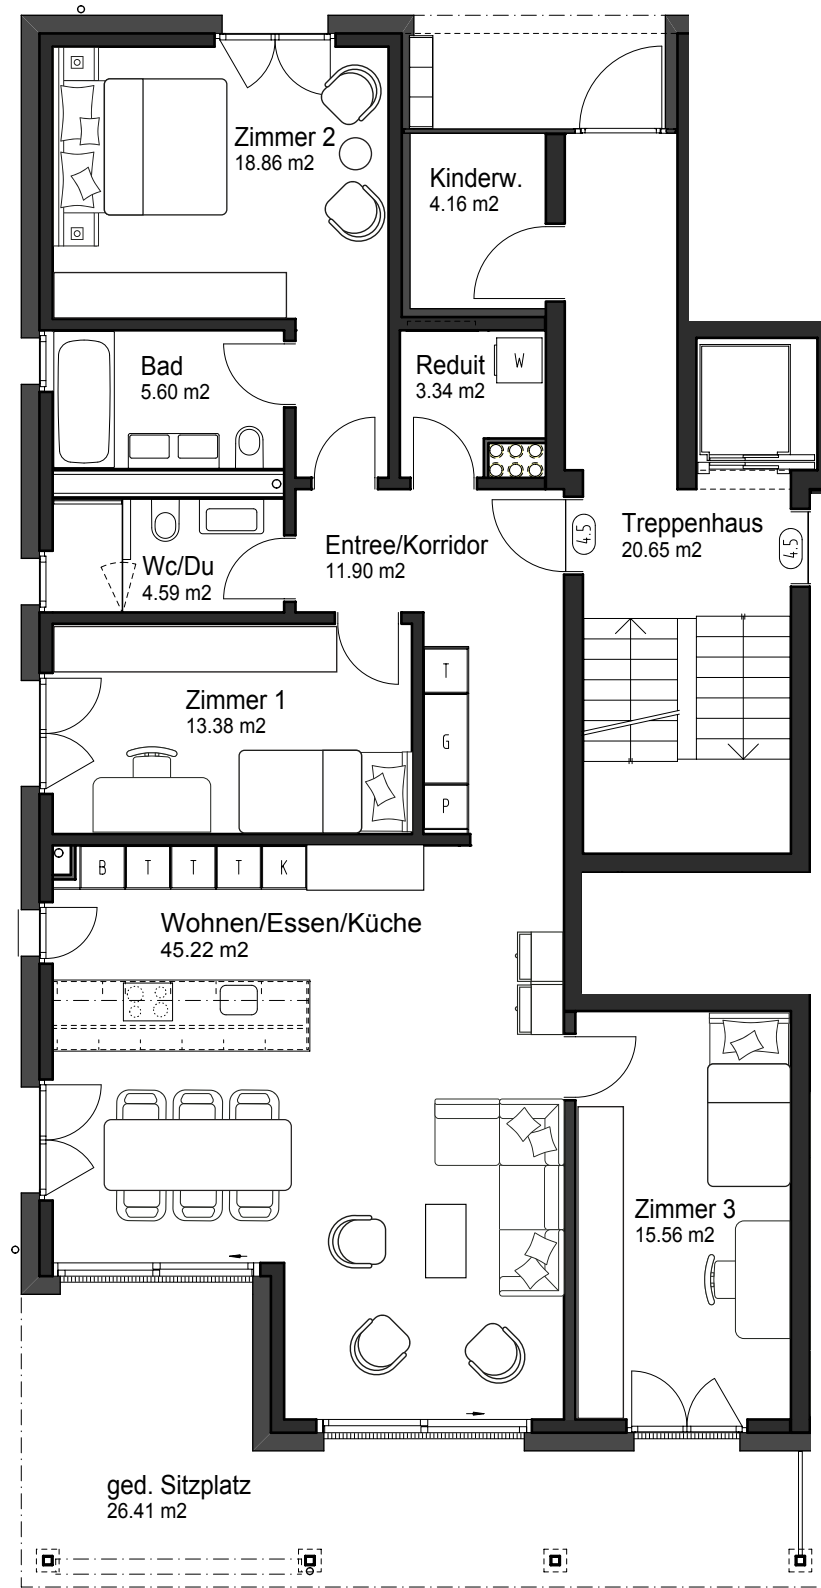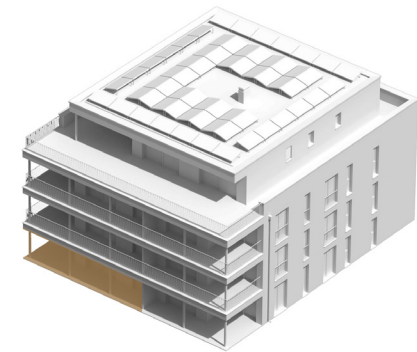

WEBSITE



STANDORT



PREISE



ADT INNOVA
G R O U P

ADT INNOVA Verkaufs AG

+41 (0)55 44 22 330

Neutalstrasse 13c, 8852 Altendorf SZ

www.adtinnova.ch

Änderungen und Abweichungen gegenüber den publizierten Angaben bleiben ausdrücklich vorbehalten. Keine Haftung.