




# coll d'or

## WINTERBERG

Wohnung: **N3.201** Fläche: **123.49m<sup>2</sup>**

Lage: **2. Obergeschoss** Haus: **N3**

*Flächenangaben exklusive Keller*

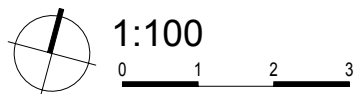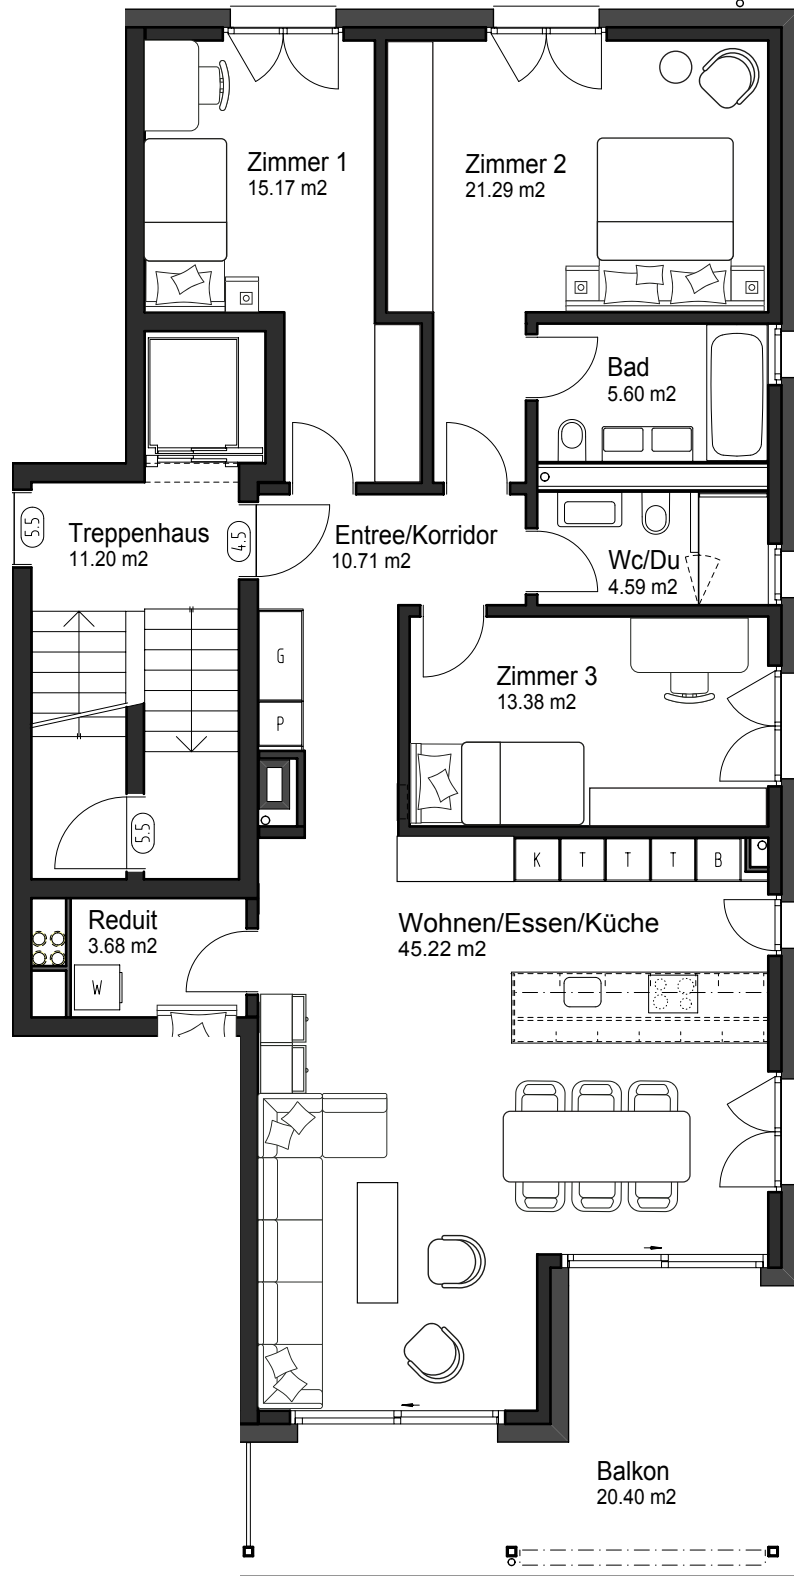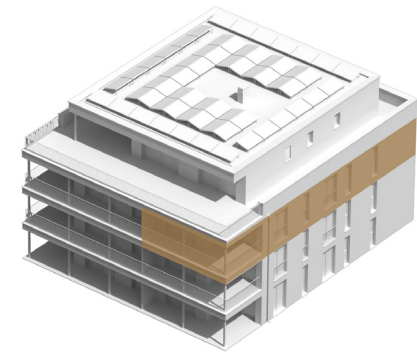

**ADT INNOVA**  
G R O U P

**ADT INNOVA Verkaufs AG** +41 (0)55 44 22 330  
Neutalstrasse 13c, 8852 Altendorf SZ [www.adtinnova.ch](http://www.adtinnova.ch)

*Änderungen und Abweichungen gegenüber den publizierten Angaben bleiben ausdrücklich vorbehalten. Keine Haftung.*