

4½-Zimmer-Wohnung

Wohnung: **L1.302**


Fläche: **125.99 m²**

Lage: **Attikageschoss**

Haus: **L1**

Flächenangaben exklusive Keller

Änderungen und Abweichungen gegenüber den publizierten Angaben bleiben ausdrücklich vorbehalten. Keine Haftung.

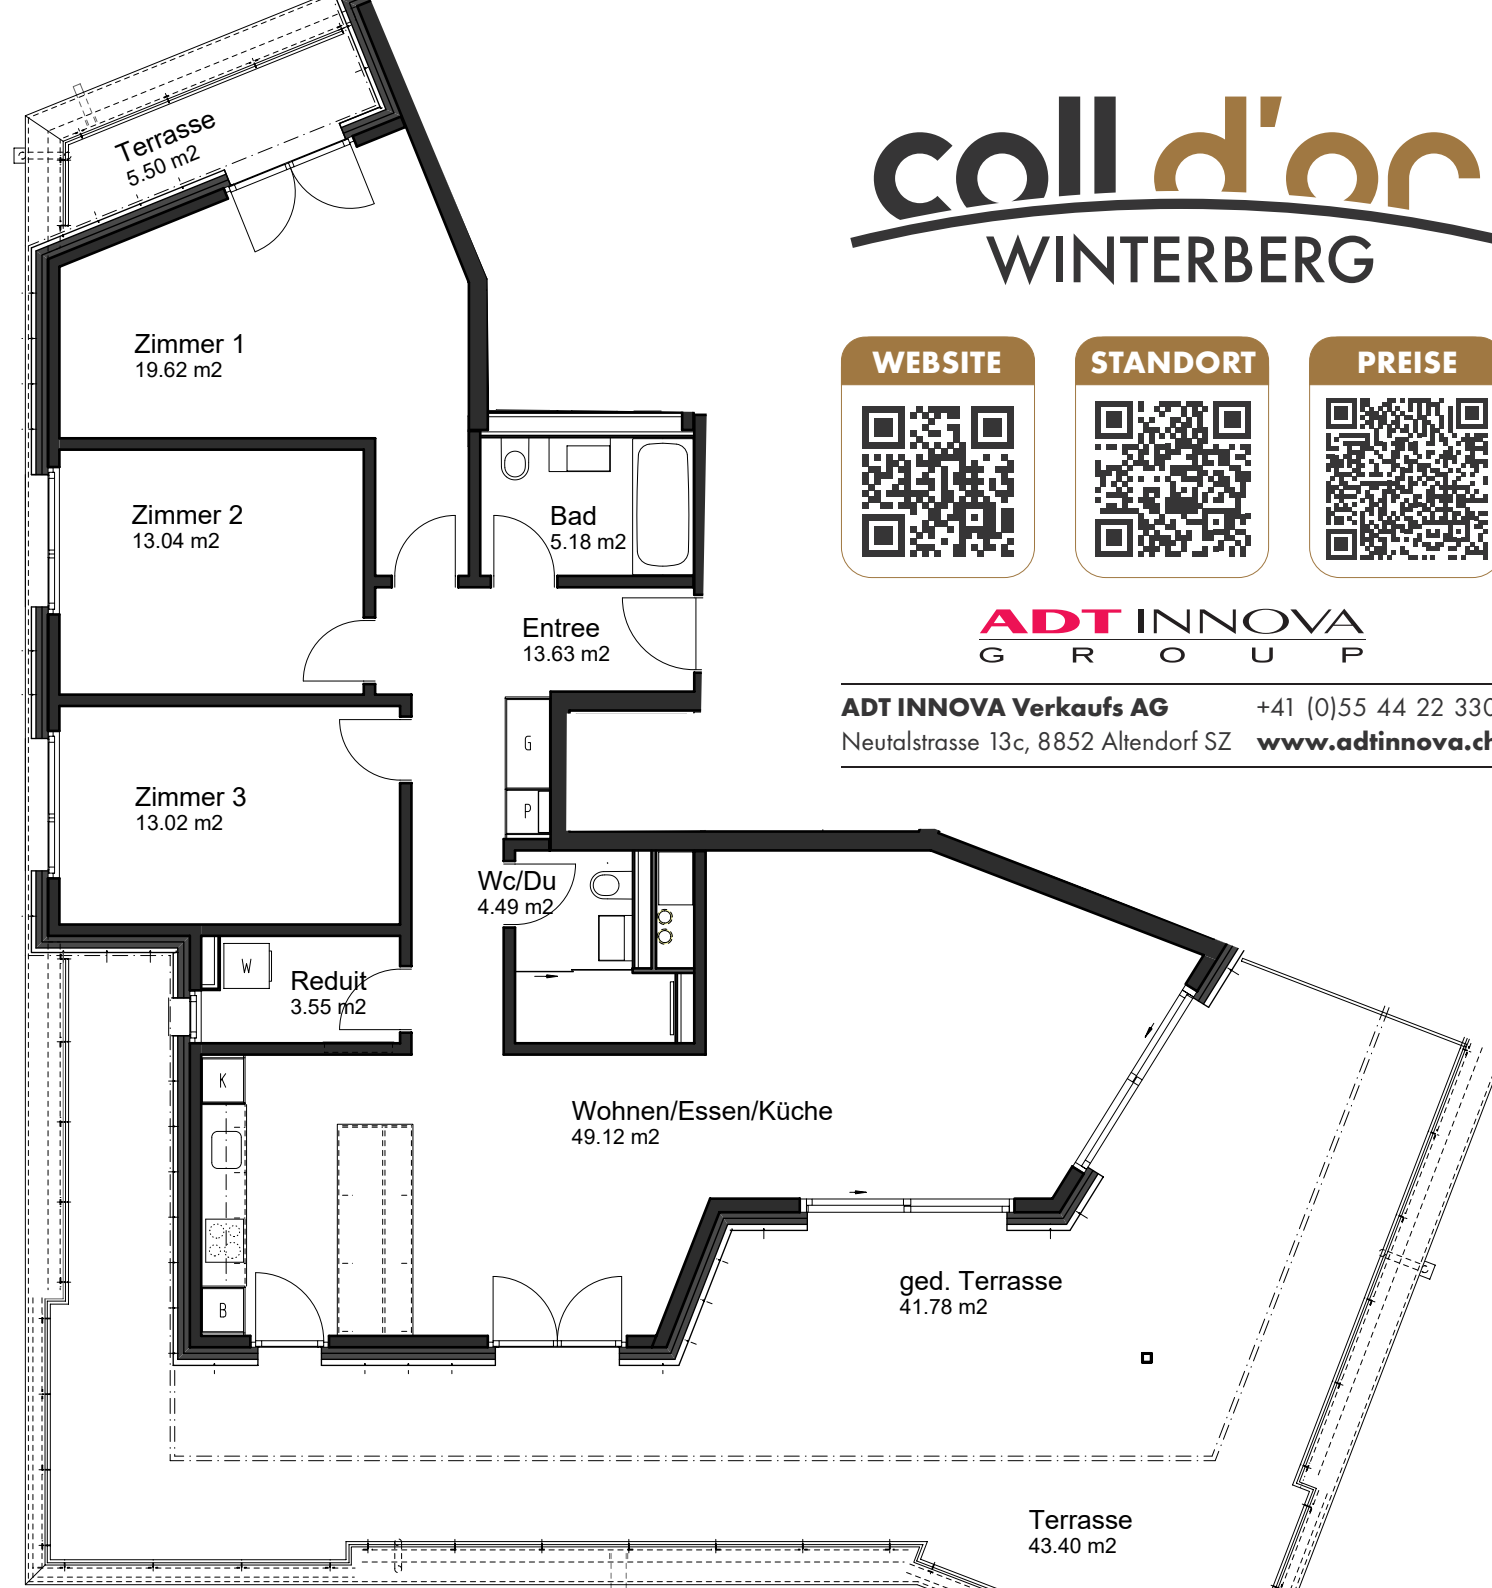


coll d'or

WINTERBERG

WEBSITE



STANDORT

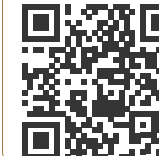

PREISE



ADT INNOVA
G R O U P

ADT INNOVA Verkaufs AG

+41 (0)55 44 22 330

Neutalstrasse 13c, 8852 Altendorf SZ

www.adtinnova.ch