

# coll d'or WINTERBERG



Wohnung: **N2.002**

Fläche: **122.12 m<sup>2</sup>**

Lage: **Erdgeschoss**

Haus: **N2**

*Flächenangaben exklusive Keller*

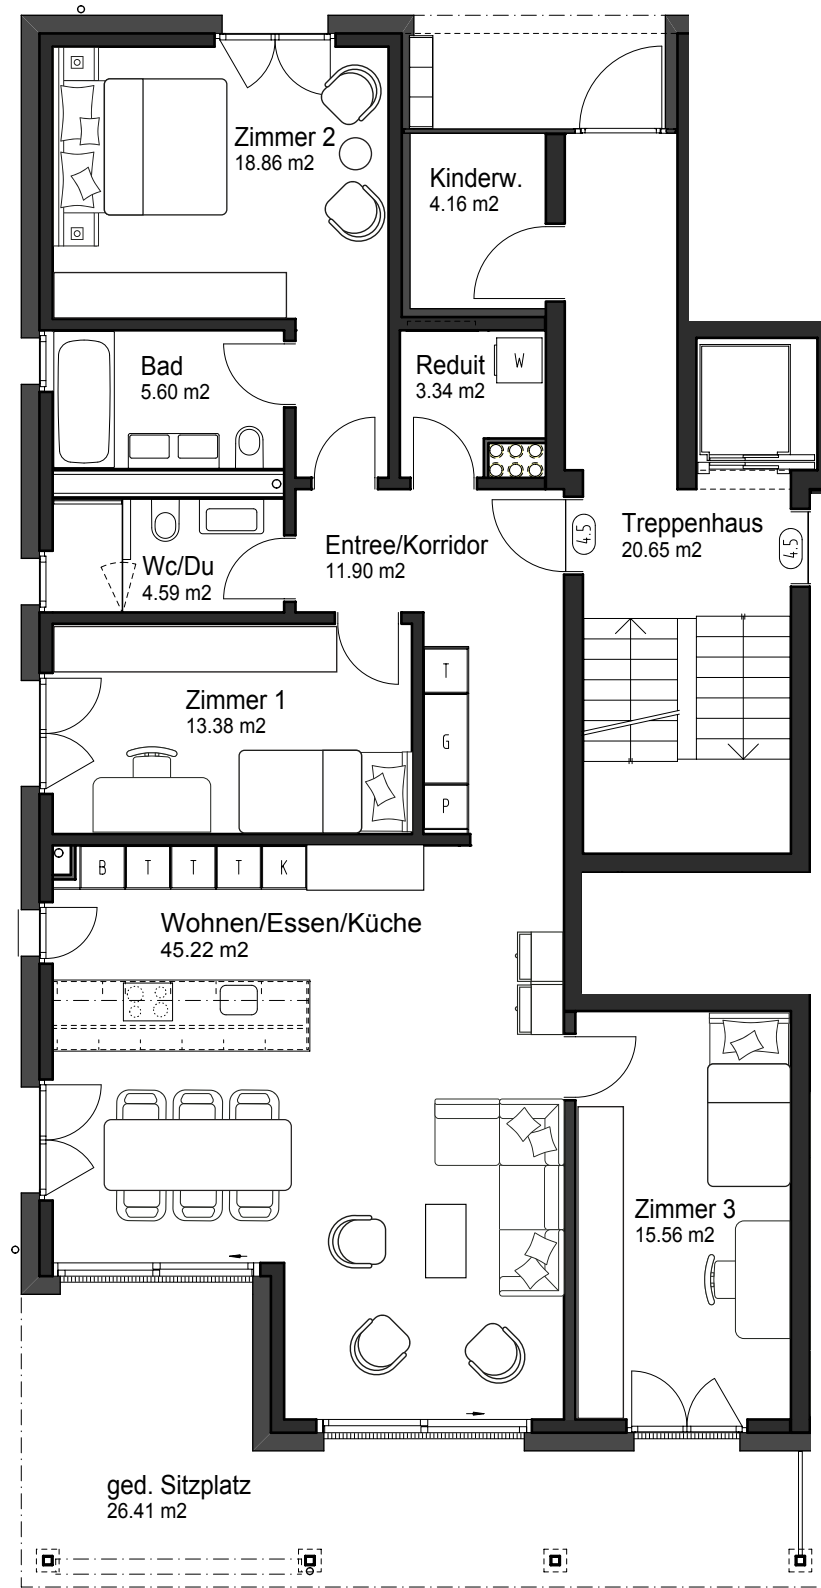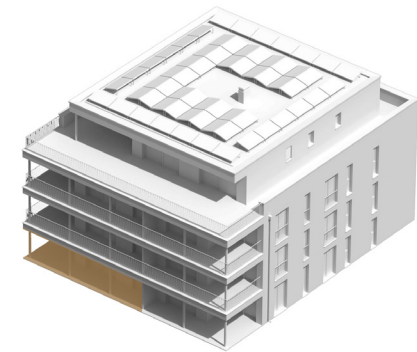

WEBSITE



STANDORT



PREISE



**ADT INNOVA**  
G R O U P

**ADT INNOVA Verkaufs AG**

+41 (0)55 44 22 330

Neutalstrasse 13c, 8852 Altendorf SZ

[www.adtinnova.ch](http://www.adtinnova.ch)

*Änderungen und Abweichungen gegenüber den publizierten  
Angaben bleiben ausdrücklich vorbehalten. Keine Haftung.*

